



Møder på Kanalhuset

Gældende fra 1. januar 2026 til
31. december 2026

Dagmøde

8.00 - 16.00

850,- pr person

Morgenbrød med smør, ost og marmelade
Frokost med isvand
Eftermiddags kage
Kaffe, te og isvand ad libitum i lokalet
Lokaleleje
Projektor og flipboard
Blokke og kuglepenne
Wi-Fi internet

Heldagsmøde med middag

8.00 - 17.30

1200,- pr person (fællesspisning)

1550,- pr person (private dining)

Morgenbrød med smør, ost og marmelade
Frokost med isvand
Eftermiddags kage
Kaffe, te og isvand ad libitum i lokalet
Fællesspisning i Spisestuen eller
Private dining i en af vores stuer
Lokaleleje
Projektor og flipboard
Blokke og kuglepenne
Wi-Fi internet

Halvdagsmøde

Formiddag 8.00 - 12.30

650,- pr person

Morgenbrød med smør, ost og marmelade
Frokost med isvand
Kaffe, te og isvand ad libitum i lokalet
Lokaleleje
Projektor og flipboard
Blokke og kuglepenne
Wi-Fi internet

Halvdagsmøde

Eftermiddag 12.30 - 16.00

650,- pr person

Frokost med isvand
Eftermiddags kage
Kaffe, te og isvand ad libitum i lokalet
Lokaleleje
Projektor og flipboard
Blokke og kuglepenne
Wi-Fi internet

Halvdagsmøde med middag

Eftermiddag 12.00 - 17.30

1000,- pr person (fællesspisning)


1350,- pr person (private dining)

Frokost med isvand
Eftermiddags kage
Fællesspisning i Spisestuen eller
Private dining i en af vores stuer
Kaffe, te og isvand ad libitum i lokalet
Lokaleleje
Projektor og flipboard
Blokke og kuglepenne
Wi-Fi internet

Vi gør opmærksom på at det ikke er tilladt at
medbringe egen mad og drikke.
Det er ikke muligt at spille musik fra et anlæg

Aktiviteter

Her i huset har vi ugentligt vores faste
aktiviteter. Vi har Yoga, morgensang og
morgendyp og løbeklub. Hvis i har lyst til,
at en af disse aktiviteter er en del af jeres
dag, så sig til. Så kan vi fortælle mere om
det. På vores hjemmeside kan i læse mere
om vores aktiviteter

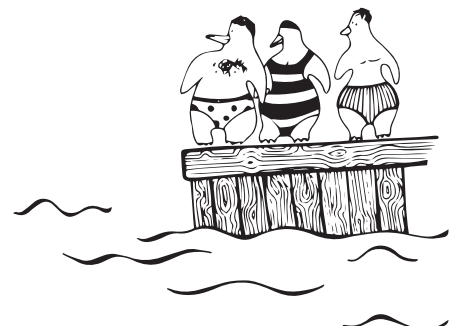


L. Sørensen 2. sal

Til højre 60 kvm2 19 personer

Til Venstre 38 kvm2 14 personer

Dagligstuen 38 kvm2 (Lejes ikke ud seperat)

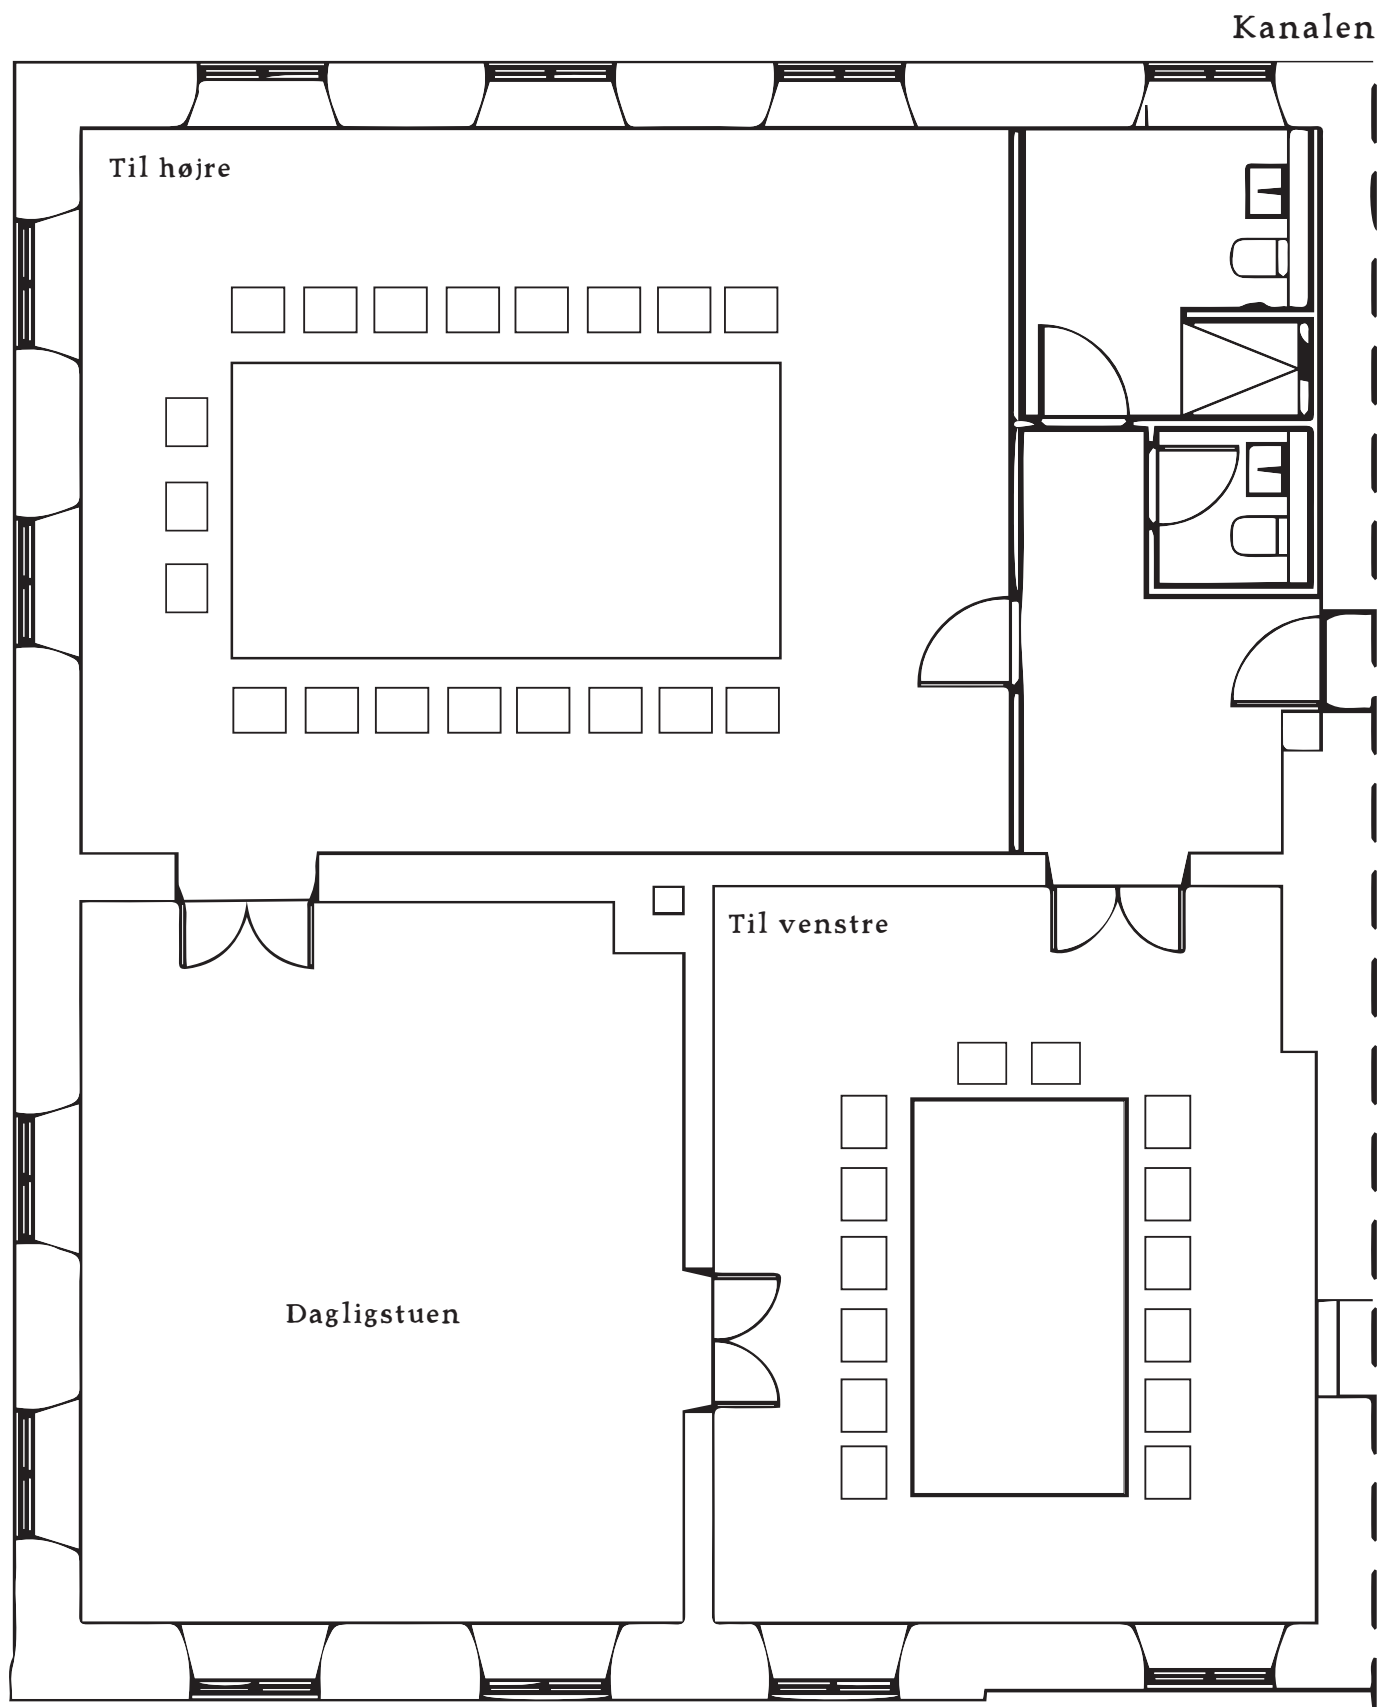


Tegningen er ikke målfast

K. Larsen 1. sal

120 kvm²

Max 50 personer i alt

Kanalen

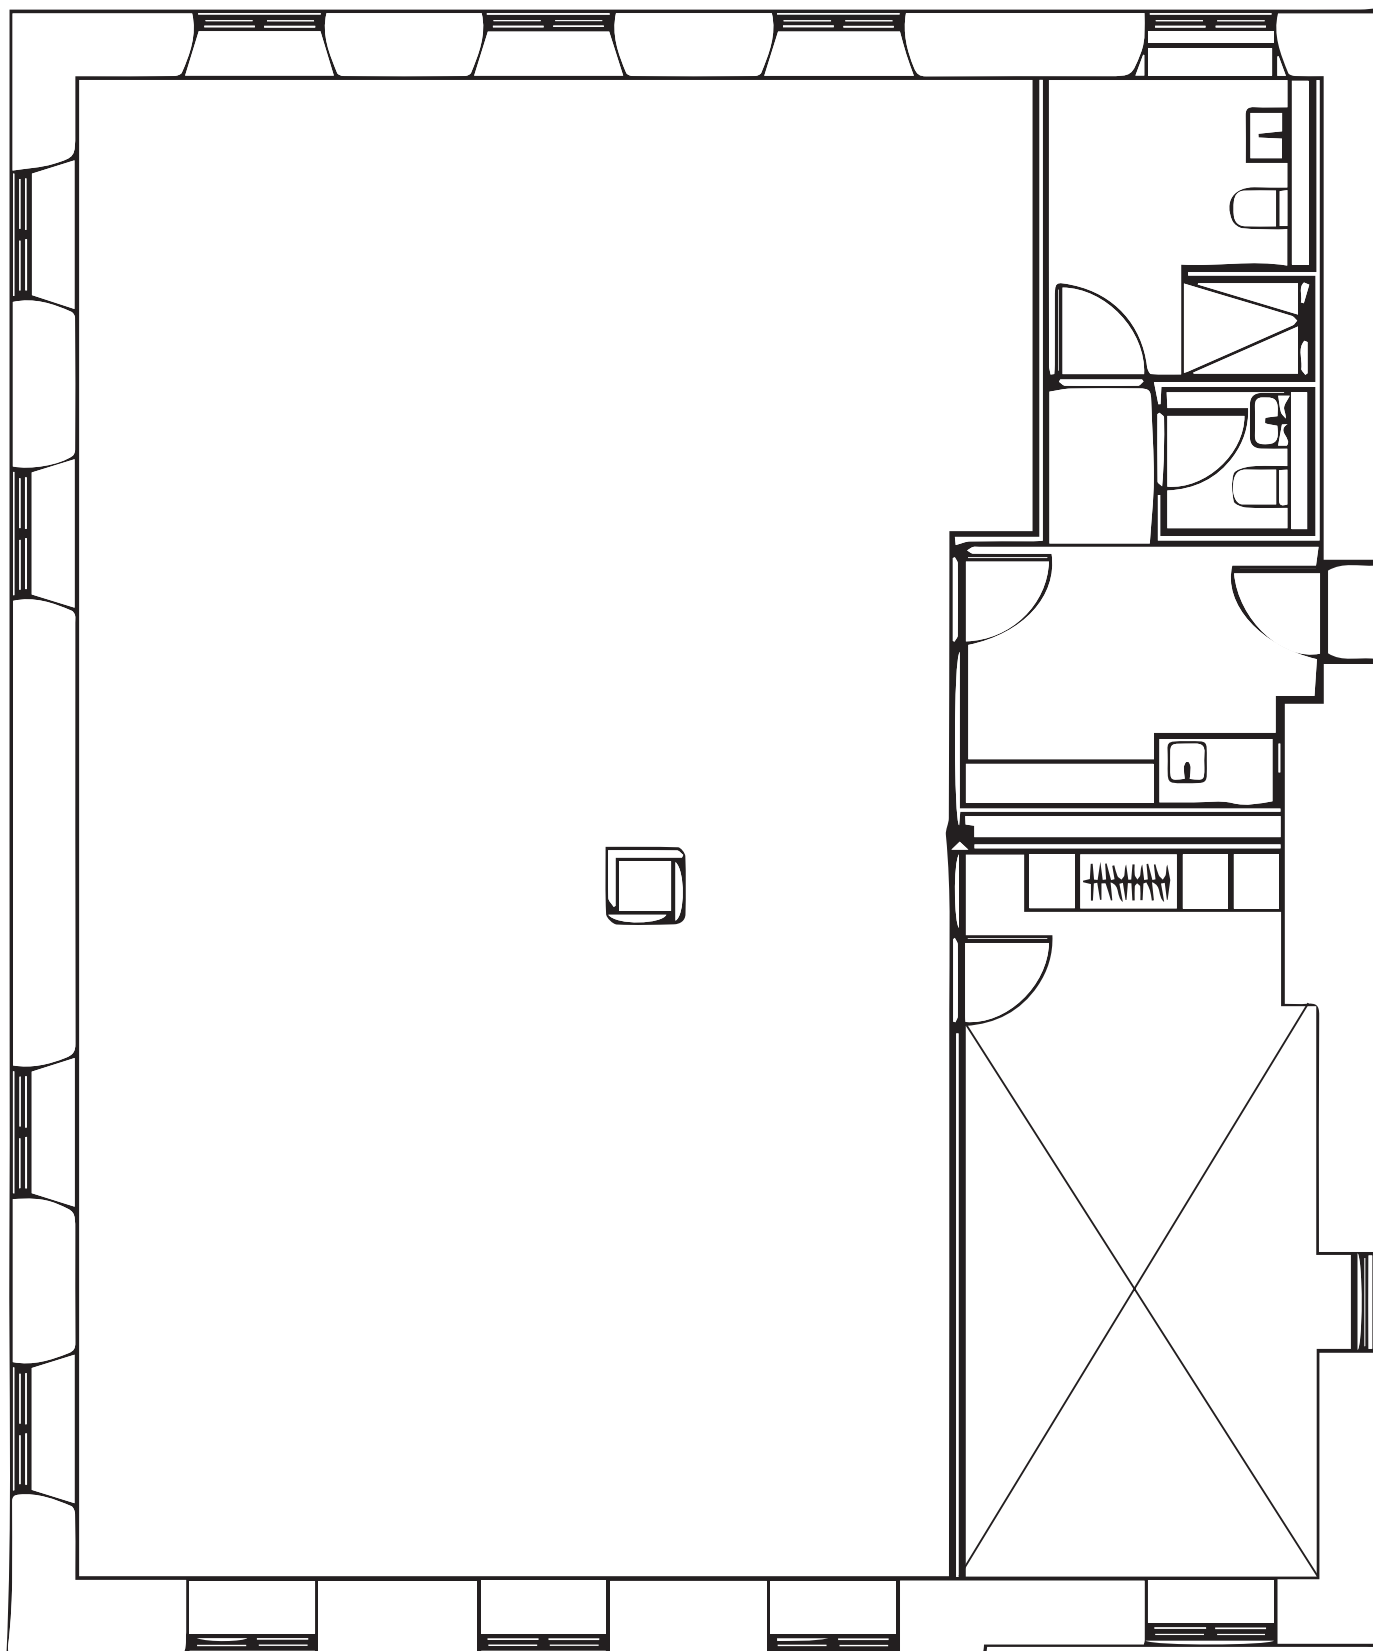

Tegningen er ikke målfast



L. Sørensen - Til Højre



L. Sørensen - Til Venstre



L. Sørensen - Dagligstuen



L. Sørensen - Dagligstuen



K. Larsen